


w obrębie przyczółka wiaduktu zachować 1.5m dla pieszych i 3,5 m pas ruchu

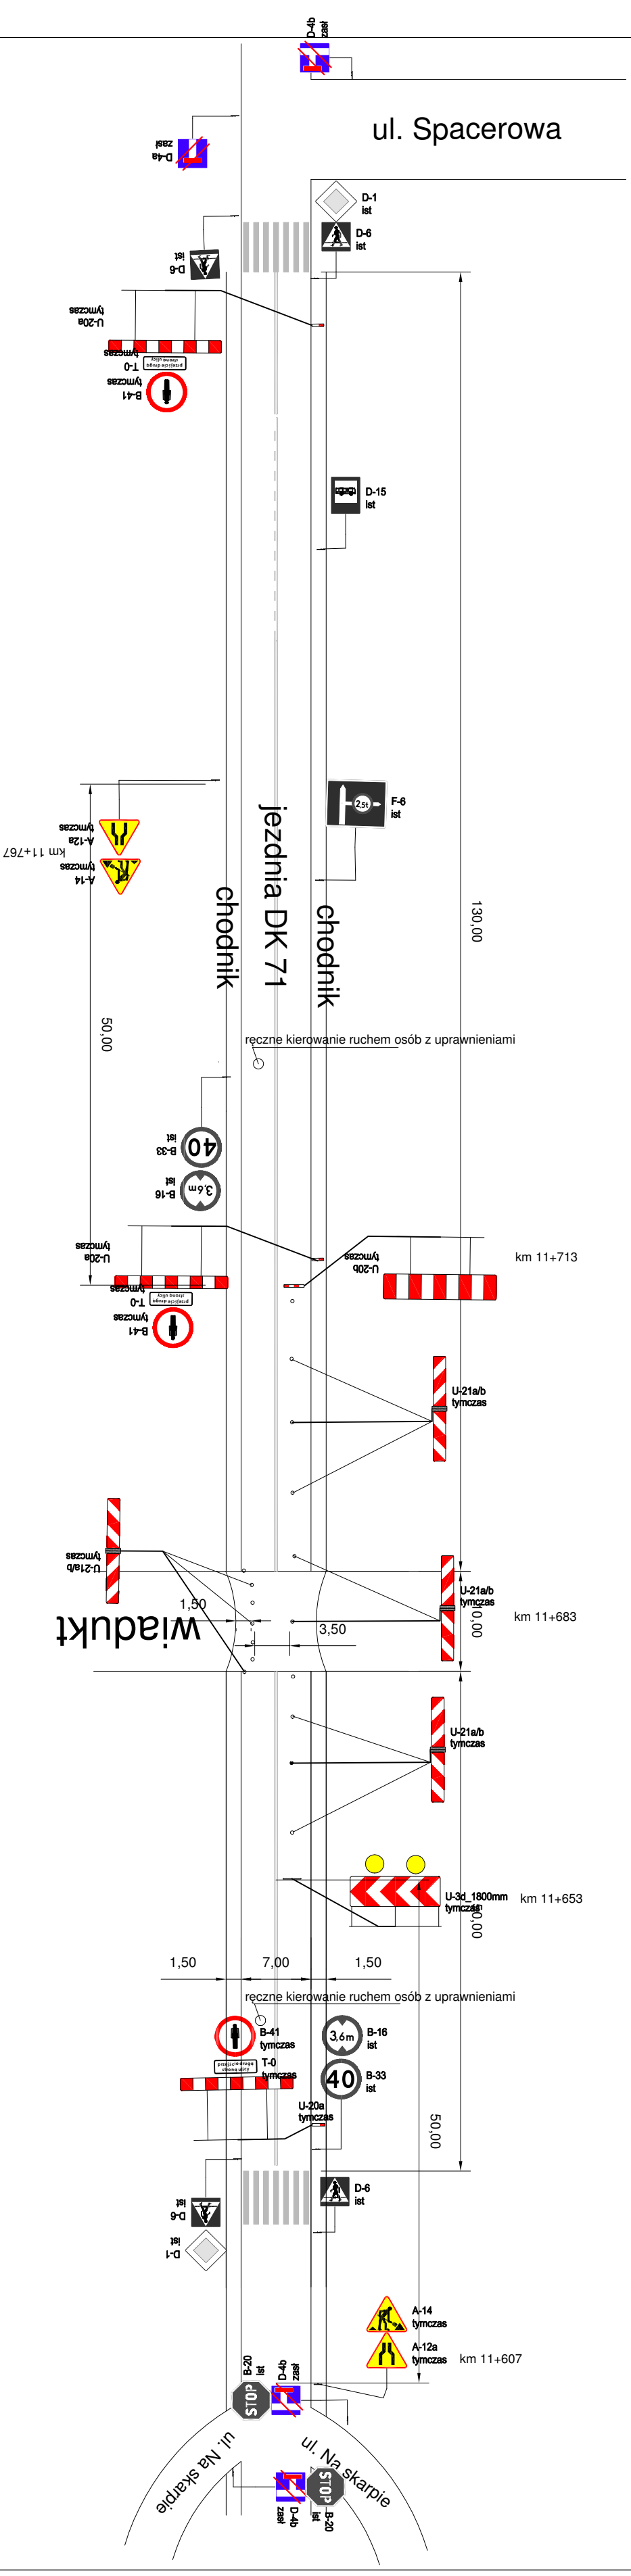

Zgierz

Stryków

uwaga:
wielkość znaków: duże
folia odblaskowa 2 typu

Projekt tymczasowej organizacji ruchu remontu wiaduktu nad DK 71	
Tytuł projektu:	Plan STYLUCCYANY
Inwestor:	Zam. i urz. Miejski w Zgierzu
Data:	STYCZEŃ 2018
Skala:	1:500
Projektant:	Biuro Inżynierskie Jędrzejewski
Adres obiektu:	ZOBERZ DK 71
Identyfikacja projektu:	EGW 2018-01-001
Numer projektu:	3