


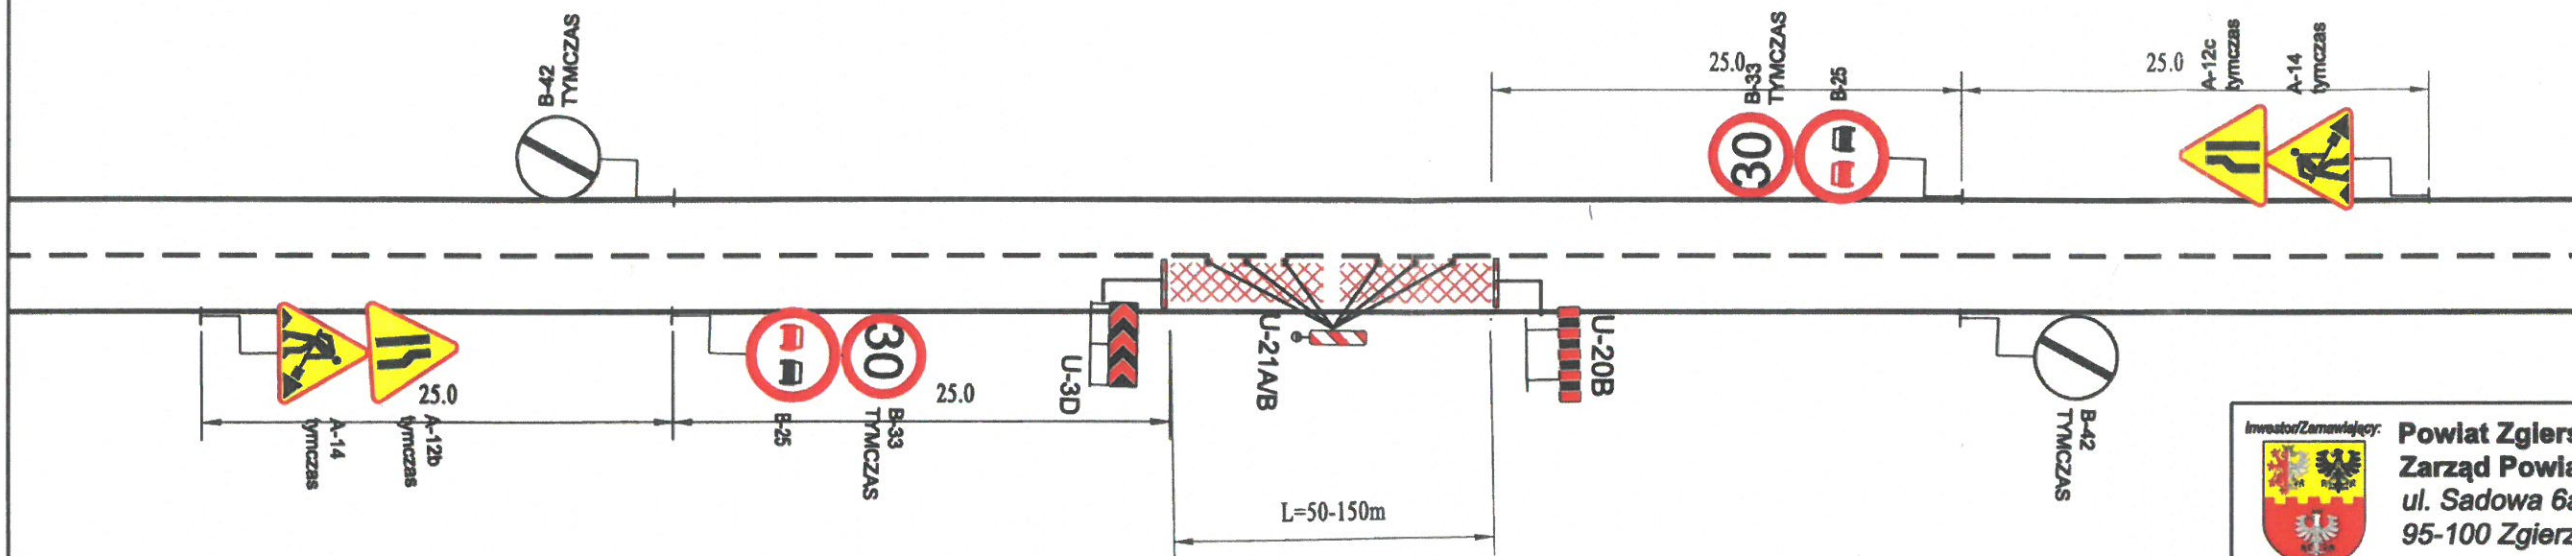


# Schemat tymczasowej organizacji ruchu drogowego (zajęcie pobocza i części jednego pasa ruchu na dł. 50-150m)



 <b>Investor/Zamawiający: Powiat Zgierski Zarząd Powiatu Zgierskiego ul. Sadowa 6a 95-100 Zgierz</b>	
<b>Wykonawca:</b>  <b>EUROVIA POLSKA Sp. Akcyjna ul. Szwedzka 5, Bielany Wrocławskie 55-040 Kobierzyce</b>	
<b>Nazwa opracowania:</b> <b>Przebudowa drogi powiatowej nr 5158E - ul. Kasprowicza w Zgierzu</b>	
<b>Funkcja, imię, nazwisko / nr upr. bud.:</b> Projektant: mgr inż. Wojciech Otomański upr. do projektowania i kierowania robotami budowlanymi bez ograniczeń w specjalności inżynierskiej drogowej nr LOD/3111/P/WBD/16	<b>Podpis:</b> 
<b>Sprawdzający:</b>	
<b>Opracowujący:</b>	
<b>Faza opracowania:</b> Projekt Tymczasowej Organizacji Ruchu	<b>Data:</b> 12.2016
<b>Tytuł rysunku:</b> Schemat organizacji ruchu	
<b>Skala:</b> 1:500	<b>Nr rysunku:</b> PS-01
<b>Nr rysunku:</b>	<b>Nr arkusza:</b> 1