


w obrębie przyczółka wiaduktu zachować 1,5m dla pieszych i 3,5 m pas ruchu

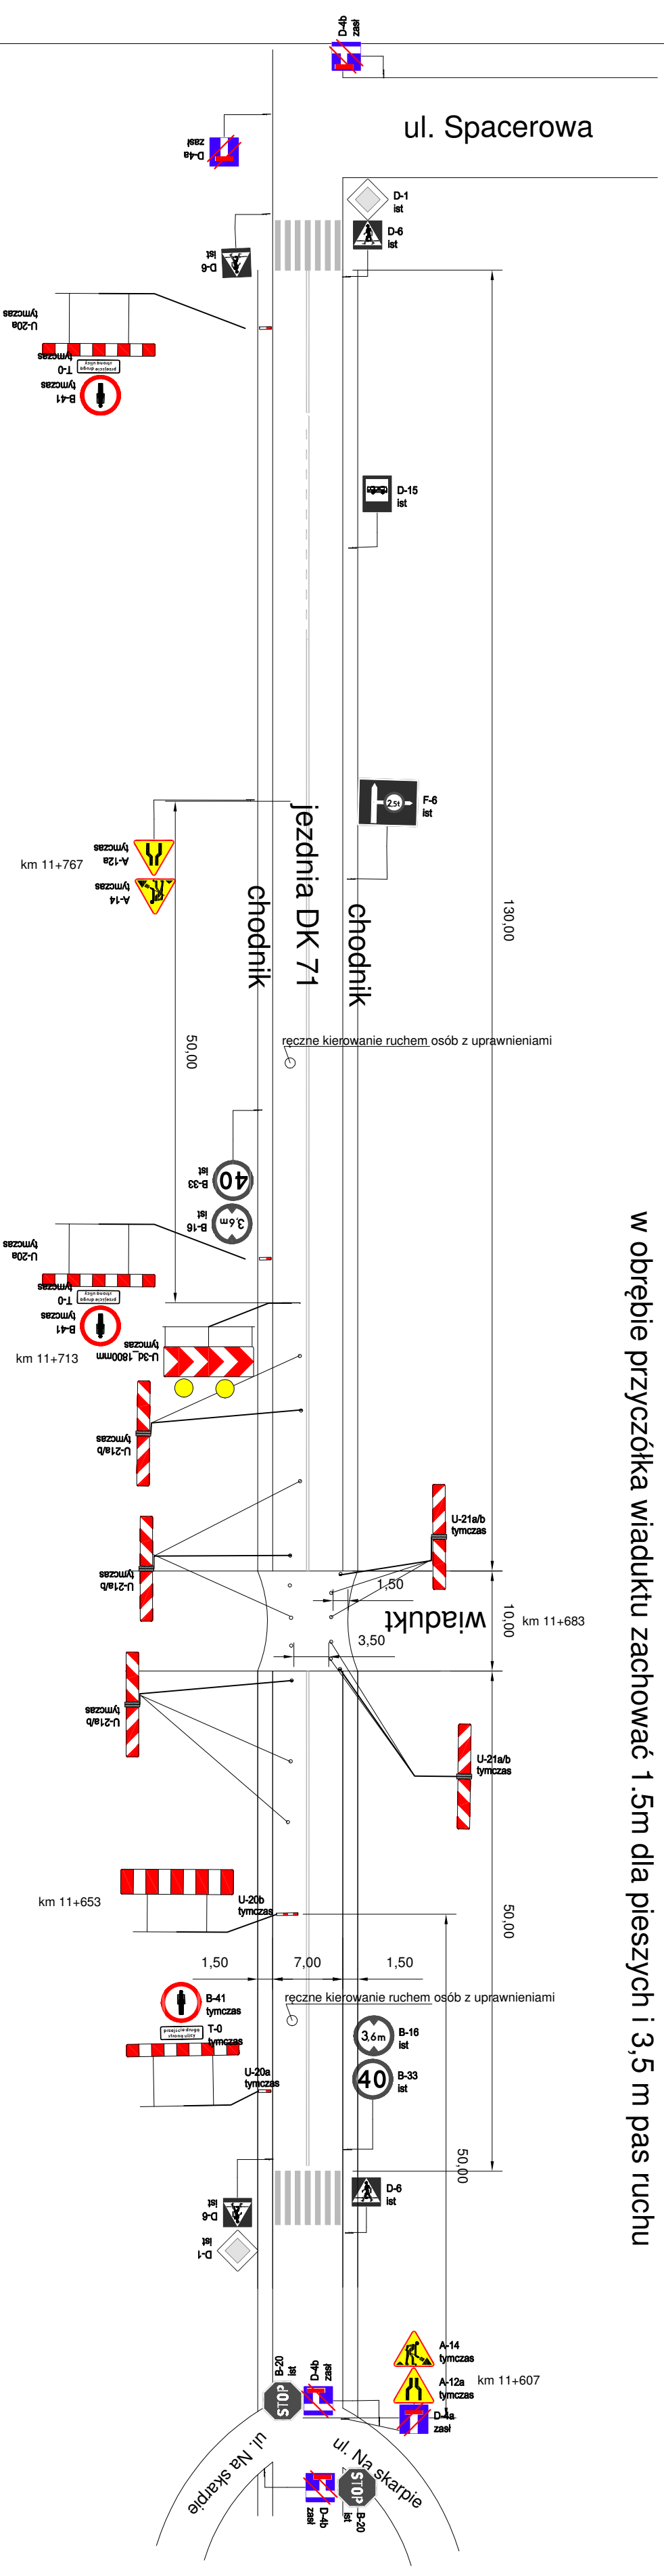

↑ Zgierz

↓ Stryków

uwaga:
wielkość znaków: duże
folia odblaskowa 2 typu

Projekt tymczasowej organizacji ruchu remontu wiaduktu nad DK 71		Adres obiektu: ZOBERT DK 71	
Data: Skala:	STYCZEŃ 2018 1:500	Numer projektu: Projekt:	2
Projektant:	Barbora Jęgodzińska		