


Rys. 1

PROJEKT CZASOWEJ ORGANIZACJI RUCHU SKRZYŻOWANIE ULIC REMBOWSKIEGO - 1 MAJA

SKALA 1:1000

ISTNIEJĄCE ZNAKI - W KOLORZE SZARYM

- T - TABLICZKA O TREŚCI:
 - NIE DOTYCZY DOJAZDÓW MIESZKAŃCÓW DO POSESJI
 - NIE DOTYCZY POJAZDÓW SŁUŻB MIEJSKICH

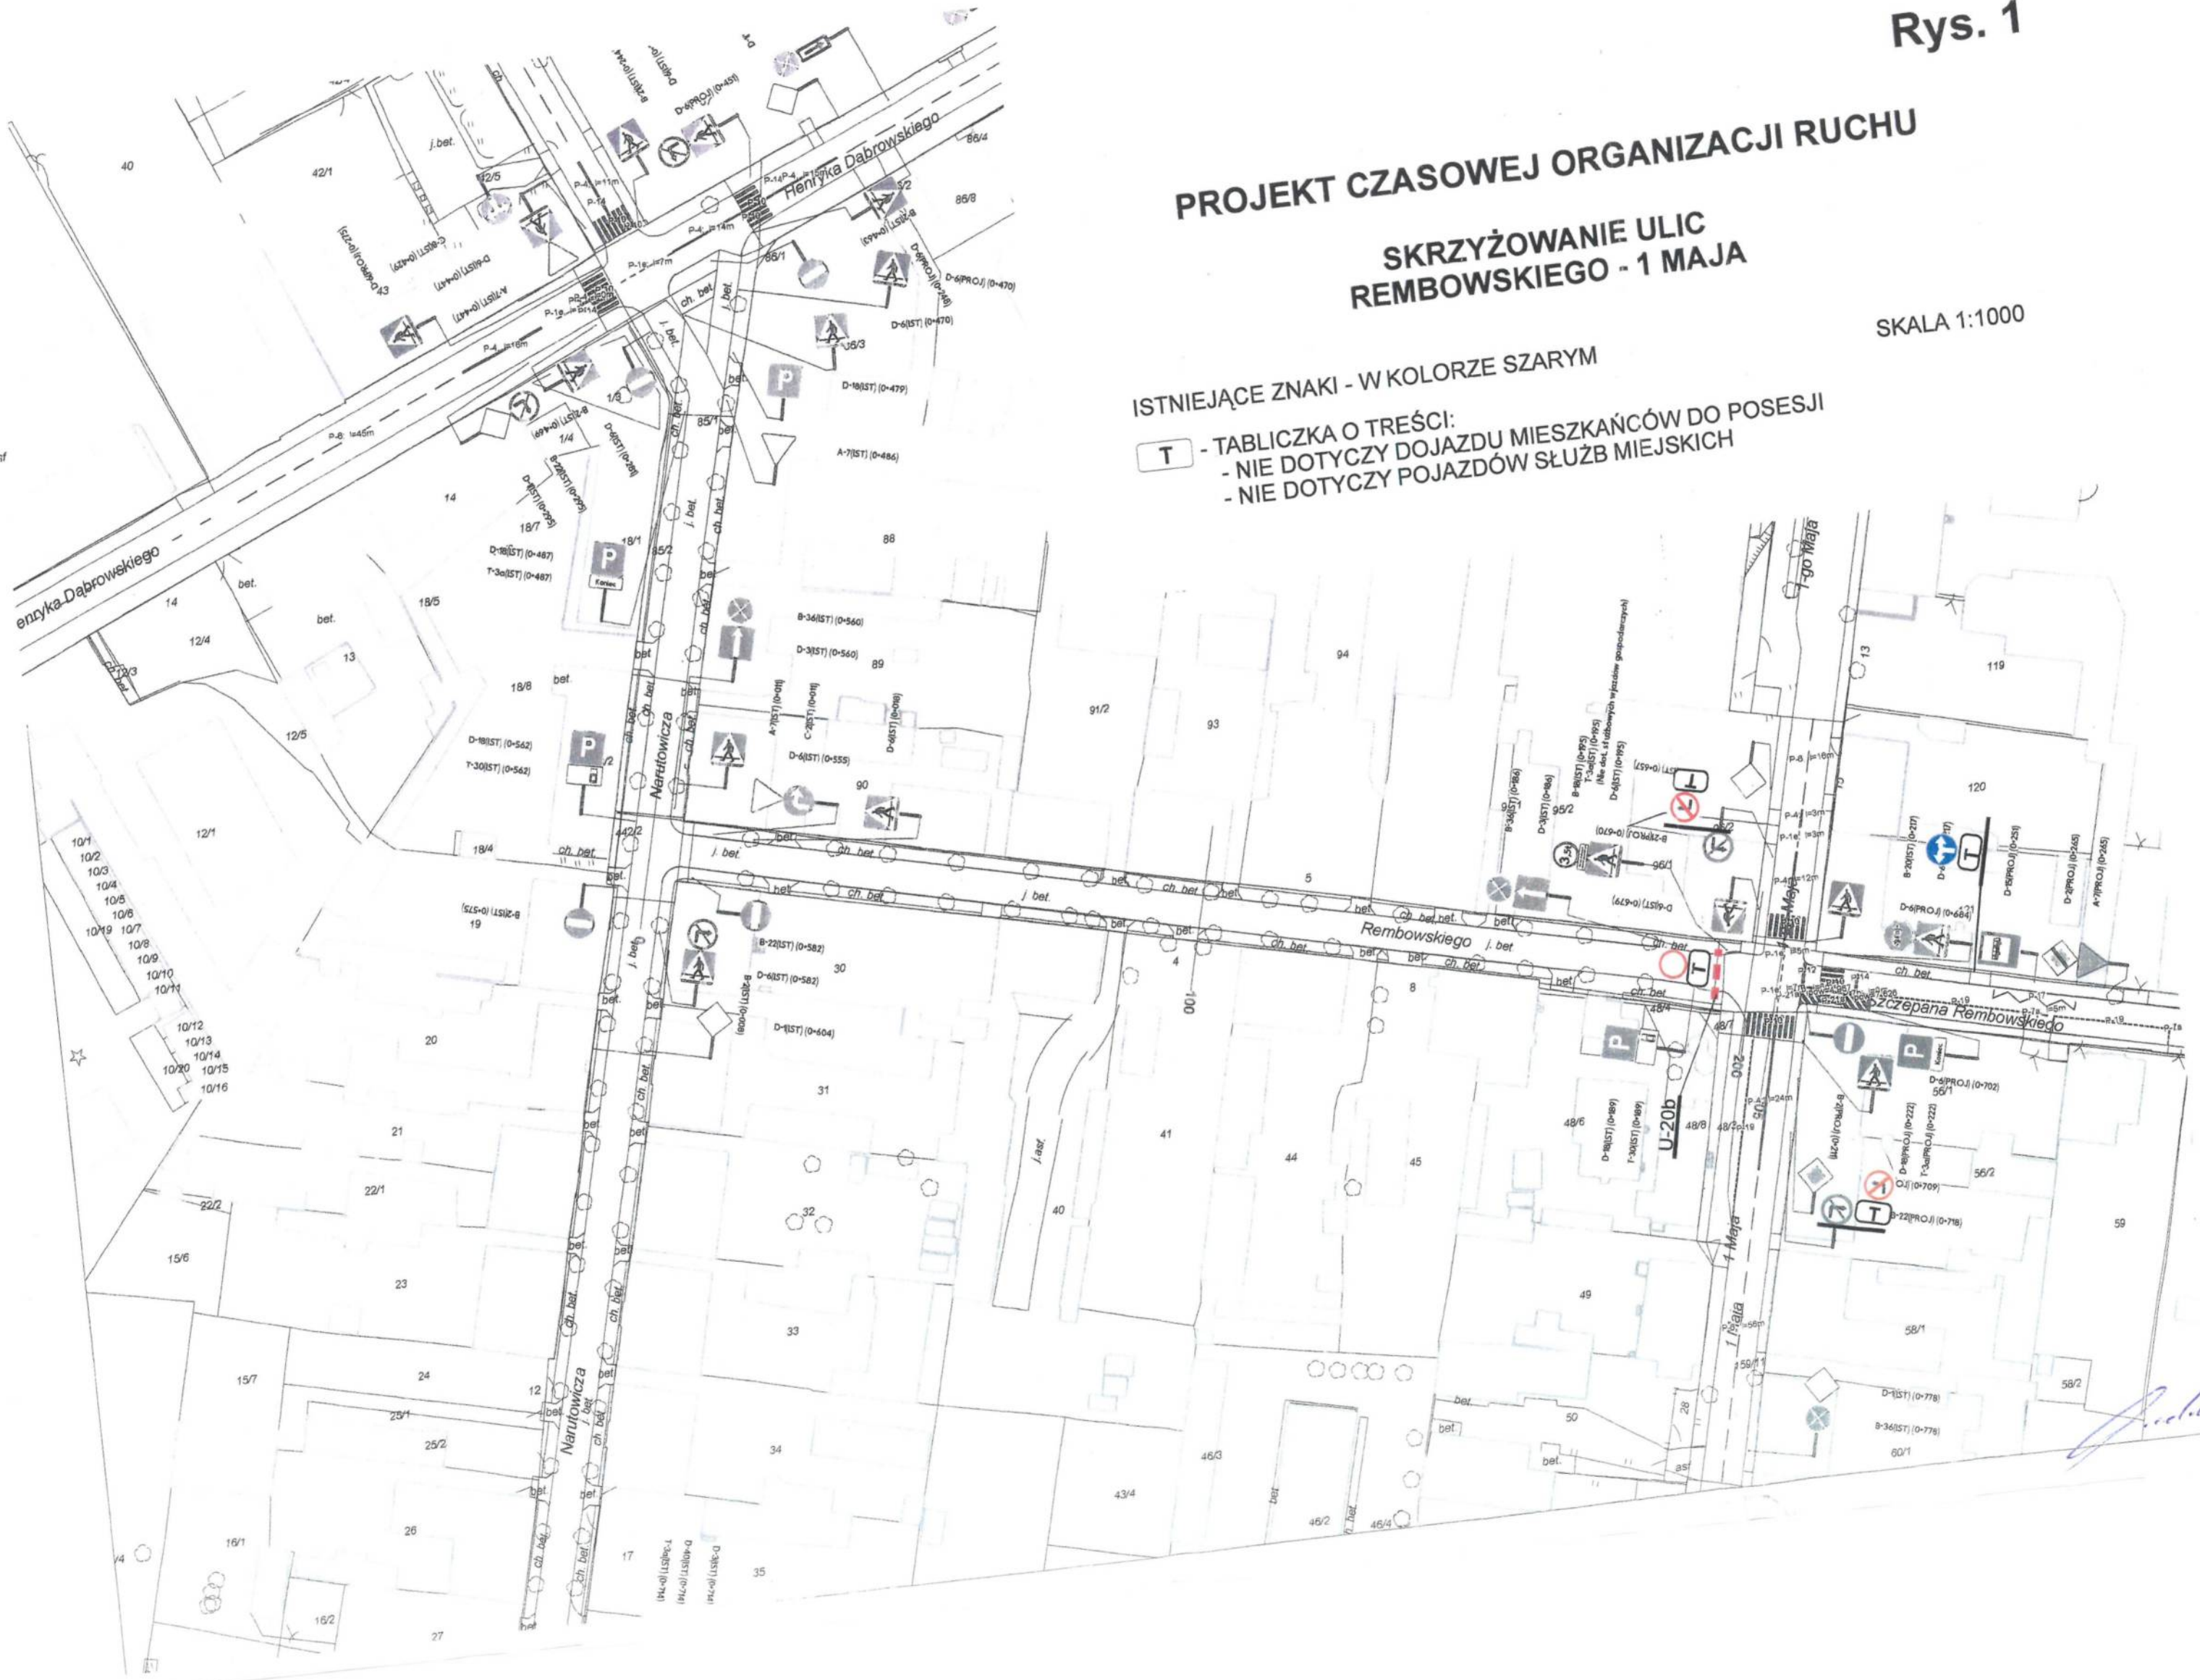

[Handwritten signature]

Rys. 2

**PROJEKT CZASOWEJ ORGANIZACJI RUCHU
SKRZYŻOWANIE ULIC
NARUTOWICZA - DŁUGA**

SKALA 1:1000
ISTNIEJĄCE ZNAKI - W KOLORZE SZARYM
T - TABLICZKA O TREŚCI:
- NIE DOTYCZY DOJAZDU MIESZKAŃCÓW DO POSESJI
- NIE DOTYCZY POJAZDÓW SŁUŻB MIEJSKICH

